

ΕΦΗΜΕΡΙΣ ΤΗΣ ΚΥΒΕΡΝΗΣΕΩΣ
ΤΗΣ ΕΛΛΗΝΙΚΗΣ ΔΗΜΟΚΡΑΤΙΑΣ

ΕΝ ΑΘΗΝΑΙΣ ΤΗι 25 ΜΑΪΟΥ 1978 | ΤΕΥΧΟΣ ΤΕΤΑΡΤΟΝ | ΑΡΙΘΜΟΣ ΦΥΛΛΟΥ 247

ΠΕΡΙΕΧΟΜΕΝΑ

ΠΟΛΕΟΔΟΜΙΑ

ΑΠΟΦΑΣΕΙΣ

Περὶ ἐπεκτάσεως σχεδίου πόλεως οἰκισμοῦ «Παραλίας Διστόμου—Ἄσπρων Σπιτιῶν» περιφέρειας Δήμου Διστόμου Ν. Βοιωτίας. ... 1

Περὶ ἐγκρίσεως τῆς ἀπὸ 23.12.77 ἐκθέσεως καθορισμοῦ ορίων οἰκισμοῦ Ρεπετίστης Ἰωαννίνων. ... 2

Περὶ ἐγκρίσεως τῆς ἀπὸ 21.12.1977 ἐκθέσεως καθορισμοῦ ὁρίων οἰκισμοῦ Παλαιοπύργου Πωγωνίου Ν. Ἰωαννίνων. ... 3

Περὶ τροποποιήσεως τῆς Τ. 3315/16.6.1977 ἀποφάσεως τοῦ Νομάρχη Κιλκὶς γιὰ τὸν καθορισμὸ νέων ὅρων δομήσεως τοῦ χαρακτηρισμένου χώρου γιὰ ἀνέγερση Δημοτικοῦ Καταστήματος. ... 4

Περὶ ἐπαναφορᾶς ἐν ἰσχύι αὐτοδικαίως ἀνακληθέντος ρυμοτομικοῦ σχεδίου Πλωμαρίου Ν. Λέσβου. ... 5

Περὶ τροποποιήσεως ἐγκεκριμένου ρυμοτομικοῦ σχεδίου νέου οἰκισμοῦ Ἁγίου Πέτρου Λευκάδας. ... 6

ΑΝΑΚΟΙΝΩΣΕΙΣ

Περὶ εἰδοποιήσεως τῆς γενομένης παρακαταθέσεως δι' ἀποζημίωσιν ρυμοτομουμένων τμημάτων ἐν τῇ πόλει τῆς Καρδίτσης. ... 7

Περὶ εἰδοποιήσεως τῆς γενομένης παρακαταθέσεως ἀποζημιώσεως λόγῳ ἀναγκαστικῆς προσκυρώσεως ἐκτάσεως ἐν Δήμῳ Αἰγάλεω. ... 8

Περὶ εἰδοποιήσεως τῆς γενομένης παρακαταθέσεως ἀποζημιώσεως λόγῳ προσκυρώσεως τμήματος οἰκοπέδου εἰς περιοχὴν Πατρῶν. ... 9

ΠΟΛΕΟΔΟΜΙΑ

ΑΠΟΦΑΣΕΙΣ

Ἀριθ. 1381/5.2.2. (1)

Περὶ ἐπεκτάσεως σχεδίου πόλεως Οἰκισμοῦ «Παραλίας Διστόμου - Ἄσπρων Σπιτιῶν» περιφέρειας Δήμου Διστόμου, Ν. Βοιωτίας.

Ο ΝΟΜΑΡΧΗΣ ΒΟΙΩΤΙΑΣ

Ἔχοντας ὑπόψη :

1. Τὶς διατάξεις τοῦ Α.Ν. 314/1968 «περὶ παροχῆς, στὸν Ὑπουργὸ Βορείου Ἑλλάδος καὶ στοὺς Νομάρχας, ἁρμοδιότητας ἐπὶ θεμάτων ἐγκρίσεως, ἐπεκτάσεως ἢ τροποποιήσεως σχεδίων, πόλεων καὶ κωμῶν» ὅπως αὐτὸς τροποποιήθηκε καὶ συμπληρώθηκε μὲ τὸ Ν.Δ. 1018/1971 (ΦΕΚ 220Α/1971).

2. Τὶς διατάξεις τοῦ ἀπὸ 17 Ἰουλίου 1923 «περὶ σχεδίων πόλεων κλπ., ὅπως μεταγενέστερα τροποποιήθηκαν καὶ συμπληρώθηκαν.

3. Τὶς διατάξεις τοῦ ἄρθρου 21 τοῦ Ν.Δ. τῆς 3.4.1929 «περὶ ΓΟΚ» (ΦΕΚ 155Α/22.4.1929) οἱ ὁποῖες διατηρήθηκαν μὲ τὸ ἄρθρο 128 τοῦ Ν.Δ. 8/1973 «περὶ ΓΟΚ».

4. Τὴν 1/ε 123/15/4.1.1961 ἐγκύκλιο τοῦ Ὑπ. Δημ. Ἔργων.

5. Τὴν 11382/4.7.1977 ἀπόφαση τοῦ Νομάρχη περὶ μεταβιβάσεως ἁρμοδιοτήτων στὸ Δ/ντὴ Τεχν. Ὑπηρεσιῶν.

6. Τὸ Β.Δ. 2.9.1963 (ΦΕΚ 176Δ'/23.10.1963) μὲ τὸ ὁποῖο ἐγκρίθηκε τὸ σχέδιο ρυμοτομίας οἰκισμοῦ «Παραλίας Διστόμου - Ἄσπρων Σπιτιῶν», ὅπως τροποποιήθηκε, συμπληρώθηκε καὶ ἰσχύει μέχρι σήμερα.

7. Τὴν 50/1977 ἀπόφαση τοῦ Δημοτικοῦ Συμβουλίου Διστόμου μὲ τὴν ὁποία προτείνεται ἡ ἐπέκταση τοῦ σχεδίου πόλεως τοῦ οἰκισμοῦ «παραλίας Διστόμου - Ἄσπρων Σπιτιῶν» τῆς περιφέρειας Δήμου Διστόμου, ὅπως αὐτὴ φαίνεται στὸ συνημμένο τοπογραφικὸ διάγραμμα κλ. 1:1000 τοῦ Μηχανικοῦ Γεωργίου Καστραντᾶ.

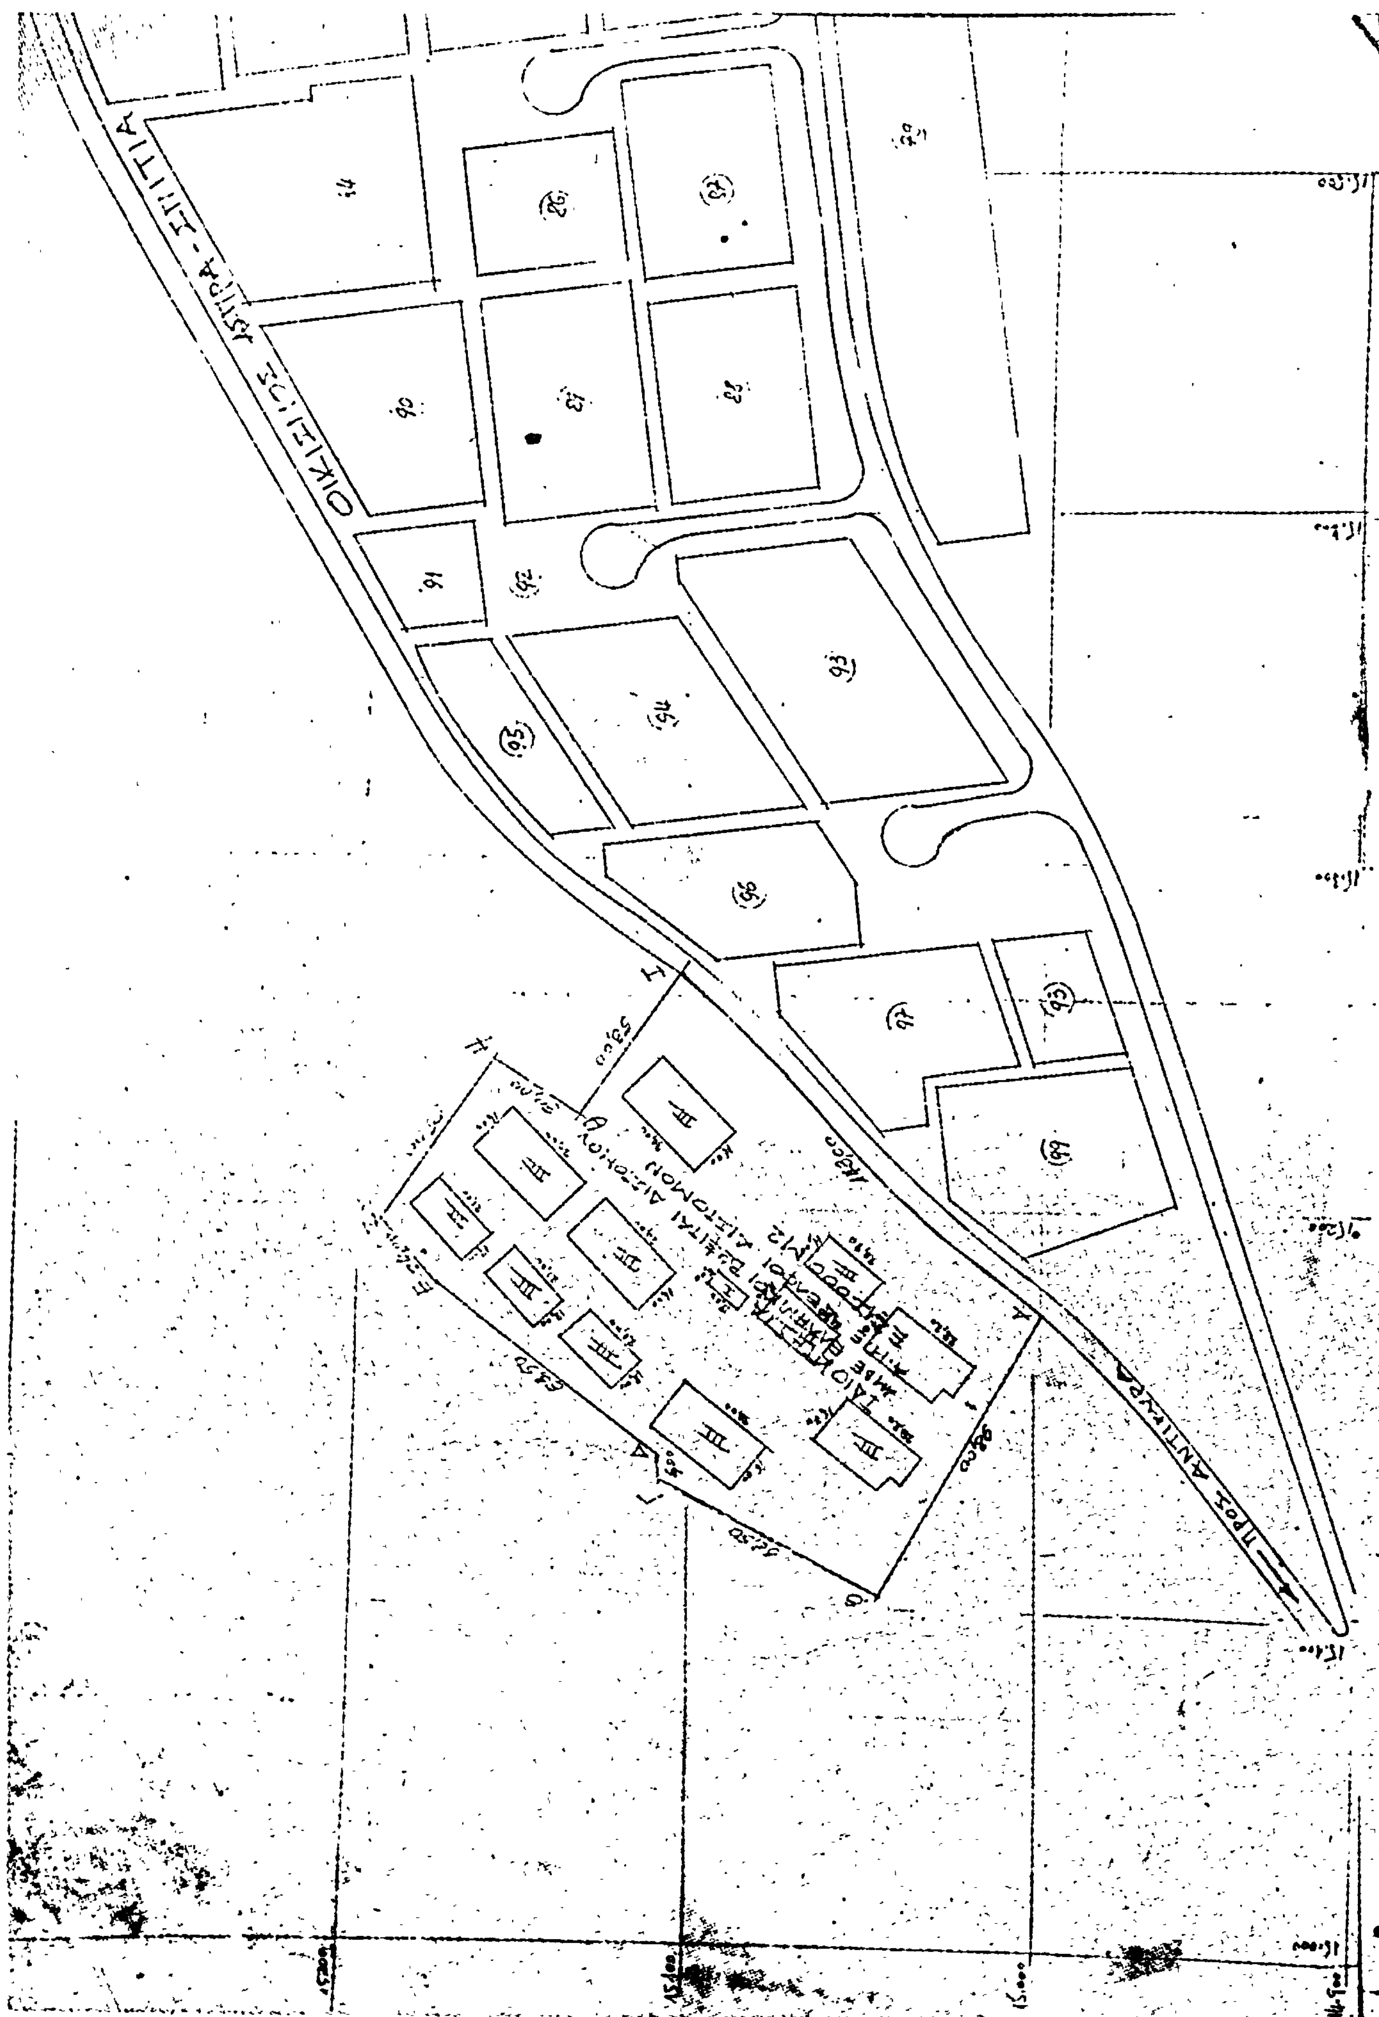
8. Τὴ γνωμοδότηση τοῦ Νομαρχιακοῦ Συμβουλίου Δημοσίων Ἔργων τοῦ Νομοῦ Βοιωτίας, ποὺ διατυπώθηκε στὸ 2ο πρακτικὸ αὐτοῦ (θέμα 4ο) τῆς 26.1.78 μὲ τὴν ὁποία γνωμοδοτεῖται ἡ ἔγκριση τῆς προτεινόμενης ἐπεκτάσεως ὅπως παρουσιάζεται στὸ τοπογραφικὸ κλ. 1 : 1000 τοῦ πολ. Μηχ. Γεωργίου Καστραντᾶ, λόγῳ ἀνάγκης καλύψεως ἐπειγουσῶν ἀναγκῶν στεγάσεως τοῦ ἐργατικοῦ προσωπικοῦ τῆς ἰδιοκτήτριας ἑταιρείας μὲ τὴν προϋπόθεση ὅτι ἡ ἐλάχιστη ἀπόσταση μεταξὺ τῶν κτιρίων θὰ εἶναι 2,50 μ. Ἡ κάλυψη ὅπως φαίνεται στὸ συνημμένο τοπογραφικό, ὄροφοι 3 καὶ ὕψος 11 μ., ἀποφασίζουμε :

1. Ἐγκρίνουμε τὴν προτεινόμενη ἐπέκταση τοῦ σχεδίου πόλεως οἰκισμοῦ «παραλίας Διστόμου - Ἄσπρα Σπιτια» περιφέρειας Δήμου Διστόμου, ὅπως αὐτὴ ἀπεικονίζεται στὸ συνημμένο τοπογραφικὸ διάγραμμα τοῦ Πολ. Μηχανικοῦ Γεωργίου Καστραντᾶ γιὰ λόγους ποὺ ἀναφέρονται στὴν ἀνωτέρω γνωμοδότηση τοῦ Νομαρχιακοῦ Συμβουλίου Δημ. Ἔργων Ν. Βοιωτίας.

Ἡ ἀπόφαση αὐτὴ μαζὶ μὲ τὸ σχέδιό της νὰ δημοσιευθεῖ στὴν Ἐφημερίδα τῆς Κυβερνήσεως.

Λεβάδεια, 18 Φεβρουαρίου 1978

Μὲ ἐντολὴ Νομάρχη
Ὁ Διευθυντὴς
ΙΩΑΝΝΗΣ ΠΑΠΑΚΥΡΙΑΚΟΠΟΥΛΟΣ


ΟΙΚΙΣΜΟΣ ΑΣΠΡΑ - ΣΠΙΤΙΑ
ΠΡΟΣ ΑΝΤΙΚΥΡΑ

ΠΡΟΣ ΔΙΣΤΟΜΟΝ

83
82
81
80
16
6
27
17
15
7
5

ΠΡΟΤΕΙΝΟΜΕΝΗ ΕΠΕΚΤΑΣΙΣ.

ΧΩΡΟΣ ΠΡΟΣ ΕΠΕΚΤΑΣΙΝ: Η ΕΠΙΦΑΝΕΙΑ ΑΒΓΔΕΖΗΘΑ.
ΕΜΒΑΔΟΝ Σ 16.500 Μ².

ΚΑΛΥΨΙΣ: 25 % Η ΑΝΑΓΡΑΦΟΜΕΝΗ

ΥΨΟΣ ΚΤΙΡΙΟΝ Ι ΙΣΟΓΕΙΟΝ.
" ΙΙ ΔΙΟΡΟΦΟΝ
" ΙΙΙ ΤΡΙΟΡΟΦΟΝ.

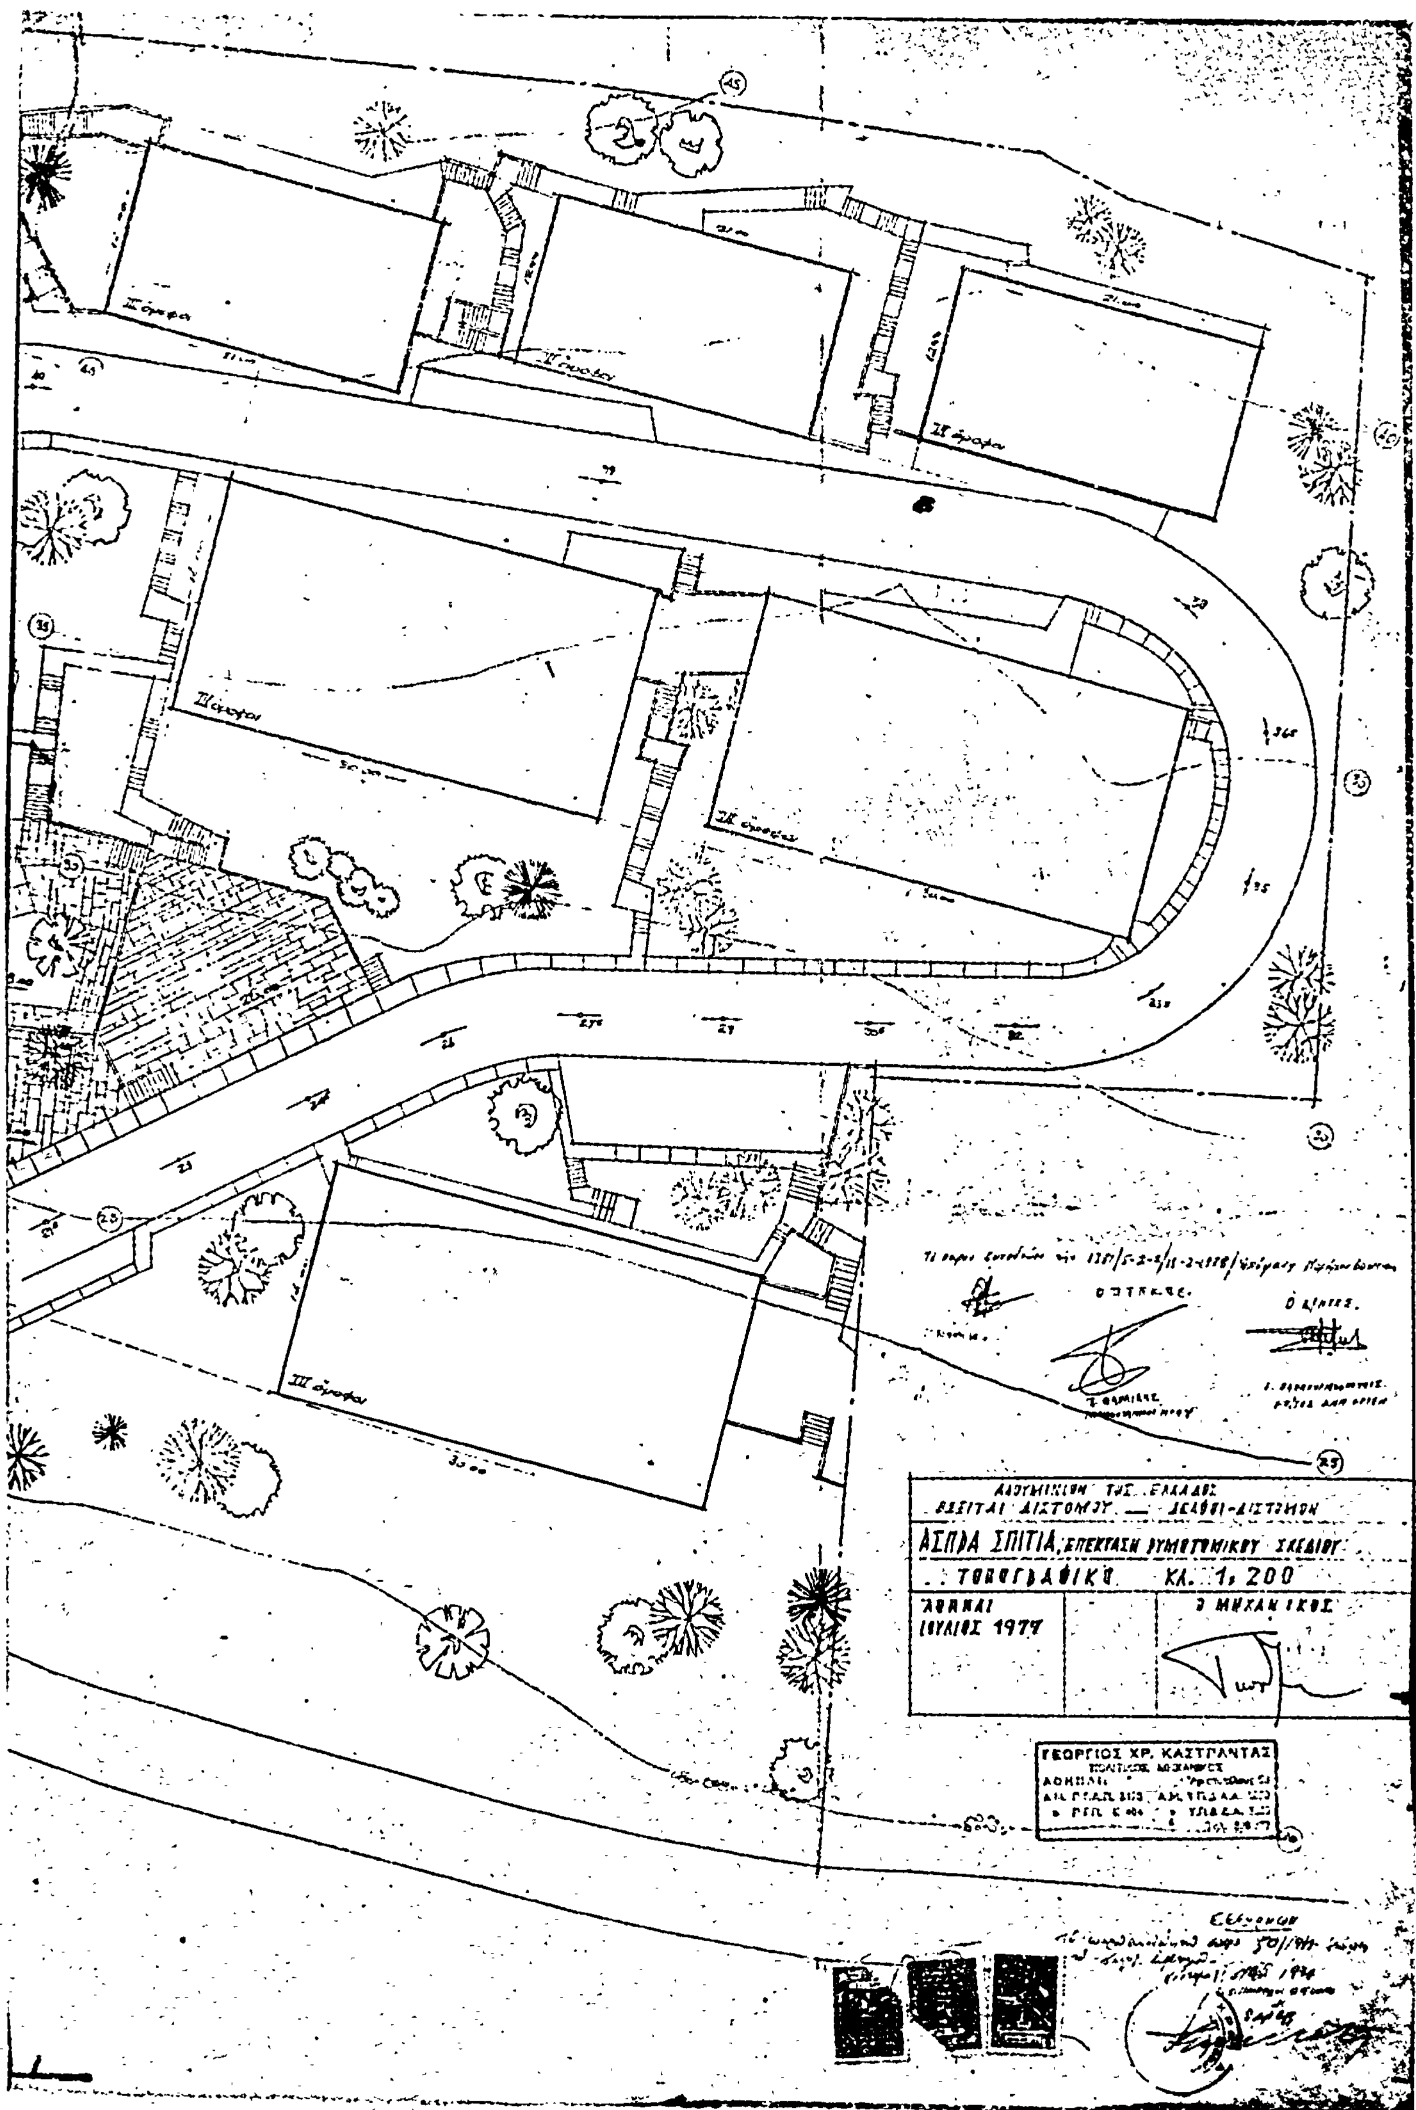
——— οικοδομικαί γραμμαί
——— ρυμοτομικαί γραμμαί.

Ελαχίστη απόστασις μεταξύ των κτιρίων 2,50μ.

ΟΙΚΙΣΜΟΣ "ΑΣΠΡΑ ΣΠΙΤΙΑ"
ΣΧΕΔΙΟΝ ΠΟΛΕΩΣ.

ΕΛΛΗΝΙΚΟΙ ΒΩΞΙΤΑΙ ΔΙΣΤΟΜΟΥ ΑΜΒΕ
ΑΜ.Ε ΔΕΛΦΟΙ – ΔΙΣΤΟΜΟΝ.
ΤΟΠΟΓΡΑΦΙΚΟΝ ΔΙΑΓΡΑΜΜΑ ΚΛ. 1:1000
ΝΟΕΜΒΡΙΟΣ 1977
Ο ΜΗΧΑΝΙΚΟΣ

ΓΕΩΡΓΙΟΣ ΧΡ. ΚΑΣΤΡΑΝΤΑΣ
ΠΟΛΙΤΙΚΟΣ ΜΗΧΑΝΙΚΟΣ


ΑΣΠΡΑ ΣΠΙΤΙΑ, ΕΠΕΚΤΑΣΗ ΡΥΜΟΤΟΜΙΚΟΥ ΣΧΕΔΙΟΥ
ΤΟΠΟΓΡΑΦΙΚΟ ΚΛ. 1:200
ΑΘΗΝΑΙ
ΙΟΥΛΙΟΣ 1977
Ο ΜΗΧΑΝΙΚΟΣ
ΓΕΩΡΓΙΟΣ ΧΡ. ΚΑΣΤΡΑΝΤΑΣ

Ἀριθ. ΤΓ 4391/1729 (2)

Περὶ ἐγκρίσεως τῆς ἀπὸ 23.12.77 ἐκθέσεως καθορισμοῦ ὁρίων οἰκισμοῦ Ρεπετίστης Ἰωαννίνων.

Ο ΝΟΜΑΡΧΗΣ ΙΩΑΝΝΙΝΩΝ

Ἔχοντας ὑπόψη :

1. Τὶς διατάξεις τῆς ἀριθ. 35400/6.12.1975 ἀποφάσεως Ὑφ/κοῦ Δημ. Ἔργων «περὶ τοῦ τρόπου καθορισμοῦ ὁρίων οἰκισμῶν πρὸ τοῦ ἔτους 1923 στερουμένων σχεδίων ρυμοτομίας» καθὼς καὶ τῆς Ε.22812/13.7.1977 (ἐγκ. 37) διαταγῆς διευκρινιστικῆς τῆς ἀνωτέρω ἀποφάσεως.

2. Τὴν ἀριθ. 20344/7581/22.12.1977 ἀπόφασή μας μὲ θέμα, σύσταση ἐπιτροπῆς γιὰ τὸν καθορισμὸ ὁρίων τοῦ οἰκισμοῦ Ρεπετίστης.

3. Τὰ ἀπὸ 23.12.1977 ἔκθεση καὶ τοπογραφικὸ σκαρίφημα καθορισμοῦ ὁρίων οἰκισμοῦ Ρεπετίστης ποὺ συντάχθηκε ἀπὸ τὴν ἐν λόγῳ ἐπιτροπὴ καὶ στὰ ὁποῖα περιγράφονται καὶ ἀποτυπώνονται οἱ χαρακτηριστικὲς οἰκοδομὲς γιὰ τὸν καθορισμὸ τῶν ἐν λόγῳ ὁρίων.

4. Τὴν ἀριθ. 61/2.3.1978 ἀναφορὰ τῆς Κοινότητος Ρεπετίστης ποὺ ἀναφέρει ὅτι κατὰ τῆς ὑπόψη ἐκθέσεως δὲν ὑποβλήθηκαν ἐνστάσεις, βλέποντας δὲ τὴν γνώμη τοῦ Περιφερειακοῦ Συμβουλίου Δημ. Ἔργων Ν. Ἰωαννίνων ποὺ διατυπώθηκε στὴν ἀριθ. 6/23.3.78 πράξη του, ἐπειδὴ :

1. Τὰ ὅρια τοῦ οἰκισμοῦ Ρεπετίστης Ἰωαννίνων ὅπως τοποθετήθηκαν ἀπὸ τὴν ἐπιτροπὴ καὶ τὰ ὁποῖα περιγράφονται στὴν ἐν λόγῳ ἔκθεση, ἀνταποκρίνονται στὶς διατάξεις τῆς ἀνωτέρω ἀποφάσεως (παρ. 1).

2. Κατὰ τῆς ὑπόψη ἐκθέσεως δὲν ὑποβλήθηκαν ἐνστάσεις. ἀποφασίζουμε :

Ἐγκρίνουμε τὴν ἀπὸ 23.12.1977 ἔκθεση καθορισμοῦ ὁρίων Κοινότητος Ρεπετίστης Ἰωαννίνων ὅπως συντάχθηκε ἀπὸ τὴν ἐν λόγῳ ἐπιτροπή.

Ἡ ἀπόφαση αὐτὴ νὰ δημοσιευθεῖ στὴν Ἐφημερίδα τῆς Κυβερνήσεως.

Ἰωάννινα, 30 Μαρτίου 1978

Ὁ Νομάρχης
ΝΙΚΟΛΑΟΣ Μ. ΧΑΝΟΣ

ΕΚΘΕΣΗ

Καθορισμοῦ ὁρίων κοινότητας Ρεπετίστης Ἰωαννίνων.

Οἱ : α) Κόλλιας, τοπ. μηχ/κὸς «ἐπὶ συμβάσει» τῆς Δ.Τ.Υ.Ν.Ι.

β) Κιτσάκης Βασίλης, ἐργοδηγὸς «ἐπὶ 7ῳ βαθμῷ» τῆς Δ.Τ.Υ.Ν.Ι.

γ) Μιχ. Μήτσης, Πρόεδρος Κοιν. Ρεπετίστης.

οἱ ὁποῖοι ἀποτελοῦμε ἐπιτροπὴ γιὰ τὸν καθορισμὸ τοῦ πρὶν ἀπὸ τὸ 1923 οἰκισμοῦ Ρεπετίστης Ἰωαννίνων, βάσει τῆς 20344/7581/22.12.1977 ἀποφάσεως τοῦ Νομάρχη καὶ σύμφωνα μὲ τὴν Ε.35.400/6.12.1975 ἀπόφαση τοῦ Ὑπουργοῦ Δημ. Ἔργων, συγκεντρωθήκαμε μετὰ ἀπὸ πρόσκληση τοῦ Κόλλια στὶς 23.12.1977 στὴν Κοινότητα Ρεπετίστης καὶ ἀποφασίσαμε ὁμόφωνα τὴν ὁριοθέτηση τῆς Κοινότητας ἀπ' τὶς παρακάτω χαρακτηριστικὲς οἰκοδομὲς καὶ ἰδιοκτησίες.

1. Σημεῖο συναντήσεως 14ης ἐπαρχ. ὁδοῦ παρακαλάμου Βροντισμένης μετὰ τῆς Κοινοτικῆς ὁδοῦ (2).
2. Ἀποθήκη Θωμᾶ Δασκάλου
3. Ἀποθήκη Πέτρου Μπούκλα
4. Σταῦλος Παν. Τσιμογιάννη
5. Οἰκία Δημ. καὶ Κων. Γράφη
6. Οἰκία Ἡρακλῆ Τσιάνου
7. Δημοτικὸ Σχολεῖο
8. Ἀποθήκη Ἀθ. Φλώρου
9. Πρὸς νοτιοδυτικὰ τῆς ἀποθήκης Ἀθ. Φλώρου μέχρι συναντήσεως 14ης ἐπαρχ. ὁδοῦ.

Τὰ ἀνωτέρω χαρακτηριστικὰ σημεῖα φαίνονται καὶ στὸ ἀπὸ 23.12.1977 τοπ. σκαρίφημα οἰκισμοῦ Ρεπετίστας ποὺ συντάχθηκε ἀπὸ τὴν ὑπόψη ἐπιτροπή.

Ἰωάννινα τῇ 23 Δεκεμβρίου 1977

Η ΕΠΙΤΡΟΠΗ

α) Ἠλίας Κόλλιας, τοπ. Μηχανικὸς ἐπὶ συμβάσει.
β) Βασίλειος Κιτσάκης, ἐργοδηγὸς μὲ 7ο βαθμὸ
γ) Μιχ. Μήτση, Πρόεδρος Κοινότητος.

ΕΘΕΩΡΗΘΗ

Ἰωάννινα, 11 Ἰανουαρίου 1978

Ὁ Δ/ντὴς Τ.Υ.Ν.Ι.
Κ. ΤΣΟΥΜΑΝΗΣ
Νομ/κὸς Δ.Ε. μὲ 3ο βαθμὸ

ΤΟΠΟΓΡΑΦΙΚΟ ΣΚΑΡΙΦΗΜΑ ΟΙΚΙΣΜΟΥ ΡΕΠΕΤΙΣΤΑΣ ΙΩΑΝΝΙΝΩΝ
(χωρίς κλίμακα)

πρός Παρακάλαμο

ΙΗΣ ΕΠΑΡΧ. ΟΔΟΣ

προς Κουκλιούς

9
8 Αποθήκη Αθαν. Φλώρου
7 Δημοτικό Σχολείο
6 Οικία Ηρακλή Τσιάνου
Εκκλησία Αγ. Γεωργίου
5 Οικία Δημ/κών Γράφη
Στάσις
Κοινοτική οδός (1)
Οικία Θεοχάρη Τσιάνου
Αποθήκη Αθανασίου Τσιάνου
Πηγή
Κοινοτική οδός (2)
αρδευτικό αυλάκι
1
2 Αποθήκη Φωκά Τσιάνου
3 Αποθήκη Πέτρου Μπούκλα
4 Στάβλος Παν. Τσιμπούκη

Ιωάννινα 23-12-1977
Η ΕΠΙΤΡΟΠΗ
1) Ηλίας Κόλλιας
τοπ. Μηχ/κός επί συμβάσει
2) Βασ. Κιτσάκης
Εργοδηγός με 7ο Β
3) Μηχ. Μήτσης
πρόεδρος κοιν. Ρεπετίστας



ΕΘΕΩΡΗΘΗ
Ιωάννινα 11-1-1978
Δ/ντής Τεχν. Υπ/σιών
Κώστας Τσουμάνης
Πολ/κός ΔΕ με 3ο Β.

Ἀριθ. ΤΥ 3698/1402 (3)

Περὶ ἐγκρίσεως τῆς ἀπὸ 21.12.1977 ἐκθέσεως καθορισμοῦ ὁρίων οἰκισμοῦ Παλαιοπύργου Πωγωνίου Ἰωαννίνων.

Ο ΝΟΜΑΡΧΗΣ ΙΩΑΝΝΙΝΩΝ

Ἔχοντας ὑπόψη :

1. Τὶς διατάξεις τῆς 35400/6.12.1975 ἀποφάσεως τοῦ Ὑφυπουργοῦ Δημοσίων Ἔργων «περὶ τοῦ τρόπου καθορισμοῦ ὁρίων οἰκισμῶν πρὸ τοῦ ἔτους 1923 στερουμένων σχεδίων ρυμοτομίας» καθὼς καὶ τῆς Ε 22812/13.7.1977 (ἐγκ. 37) διαταγῆς διευκρινιστικῆς τῆς ἀνωτέρω ἀποφάσεως.

2. Τὴν ΤΥ 19663/7376/16.12.1977 ἀπόφασή μας μὲ θέμα σύσταση ἐπιτροπῆς γιὰ τὸν καθορισμὸ ὁρίων τοῦ οἰκισμοῦ Παλαιοπύργου Πωγωνίου.

3. Τὸ ἀπὸ 21.12.1977 ἔκθεση καὶ τοπογραφικὸ σκαρίφημα καθορισμοῦ ὁρίων οἰκισμοῦ Παλαιοπύργου, ποὺ συντάχθηκε ἀπὸ τὴν ἐν λόγω ἐπιτροπὴ καὶ στὰ ὁποῖα περιγράφονται καὶ ἀποτυπώνονται οἱ χαρακτηριστικὲς οἰκοδομὲς γιὰ τὸν καθορισμὸ τῶν ἐν λόγω ὁρίων.

4. Τὴν 28/16.2.1978 ἀναφορὰ τῆς Κοινότητας Παλαιοπύργου ποὺ ἀναφέρει ὅτι κατὰ τῆς ὑπόψη ἐκθέσεως δὲν ὑποβλήθηκαν ἐνστάσεις, καὶ βλέποντας τὴ γνώμη τοῦ Περιφερειακοῦ Συμβουλίου Δημοσίων Ἔργων Ν. Ἰωαννίνων ποὺ διατυπώθηκε στὴν 5/3.3.1978 πράξη του, ἐπειδή :

1. Τὰ ὅρια τοῦ οἰκισμοῦ Παλαιοπύργου Πωγωνίου ὅπως τοποθετήθηκαν ἀπὸ τὴν ἐπιτροπὴ καὶ τὰ ὁποῖα περιγράφονται στὴν ἐν λόγω ἔκθεση, ἀνταποκρίνονται στὶς διατάξεις τῆς ἀνωτέρω ἀποφάσεως (παρ. 1).

2. Κατὰ τῆς ὑπόψη ἐκθέσεως δὲν ὑποβλήθηκαν ἐνστάσεις, ἀποφασίζουμε :

Ἐγκρίνουμε τὴν ἀπὸ 21.12.1977 ἔκθεση καθορισμοῦ ὁρίων Κοινότητας Παλαιοπύργου (Πωγωνίου) ὅπως συντάχθηκε ἀπὸ τὴν ἐν λόγω ἐπιτροπή.

Ἰωάννινα, 21 Μαρτίου 1978

Ὁ Νομάρχης
ΝΙΚΟΛΑΟΣ Μ. ΧΑΝΟΣ

Ἔκθεση καθορισμοῦ ὁρίων Κοινότητας ΠΑΛΑΙΟΠΥΡΓΟΥ ΠΩΓΩΝΙΟΥ Ἰωαννίνων

Οἱ Κόλλιας Ἠλίας Τοπ. Μηχ/κὸς «ἐπὶ συμβάσει» τῆς ΔΤΥΝΙ
β) Κιτσάκης Βασίλης ἐργοδηγὸς «ἐπὶ 7ωβ» τῆς ΔΤΥΝΙ
γ) Ζωΐδης Νικόλαος Πρόεδρος τῆς Κοινότητας Παλαιοπύργου

Οἱ ὁποῖοι ἀποτελοῦμε ἐπιτροπὴ γιὰ τὸν καθορισμοῦ τοῦ πρὶν ἀπ' τὸ 1923 οἰκισμοῦ Παλαιοπύργου Πώγωνίου βάσει τῆς 19663/7376/16.12.1977 ἀποφάσεως τοῦ Νομάρχη καὶ σύμφωνα μὲ τὴν Ε. 35.400/6.12.1975 ἀπόφαση τοῦ Ὑπουργοῦ Δημοσίων Ἔργων, συγκεντρωθήκαμε μετὰ ἀπὸ πρόσκληση τοῦ Ἠλία Κόλλια στὶς 21.12.1977 στὴν Κοινότητα Παλαιοπύργου καὶ ἀποφασίσαμε ὁμόφωνα τὴν ὁριοθέτηση τῆς Κοινότητας ἀπ' τὶς παρακάτω χαρακτηριστικὲς οἰκοδομὲς καὶ ἰδιοκτησίες.

1. Δημοτικὸ Σχολεῖο
2. Τριάντα μέτρα (30μ) Βόρεια τῆς Ἀποθήκης Εὐθαλίας Σιάνου
3. Πενήντα μέτρα (50μ) Βορειοανατολικὰ οἰκίας Ἀφῶν Σπύρου Πρίντζη
4. Ἀποθήκη Θεοφάνη Χαρίση
5. Καλύβα Γεωργίου Πίπη
6. Στάνη Χρήστου Σίμου
7. Ἐκκλησία Ἁγίου Νικολάου
8. Καλύβα Ἀθηνᾶς Δαφνίδου
9. Ἐκκλησία Μεταμορφώσεως Σωτῆρος

Τὰ παραπάνω χαρακτηριστικὰ σημεῖα φαίνονται καὶ στὸ ἀπὸ 21.12.1977 τοπογραφικὸ σκαρίφημα ποὺ συντάχθηκε ἀπὸ τὴν ὑπόψη ἐπιτροπή.

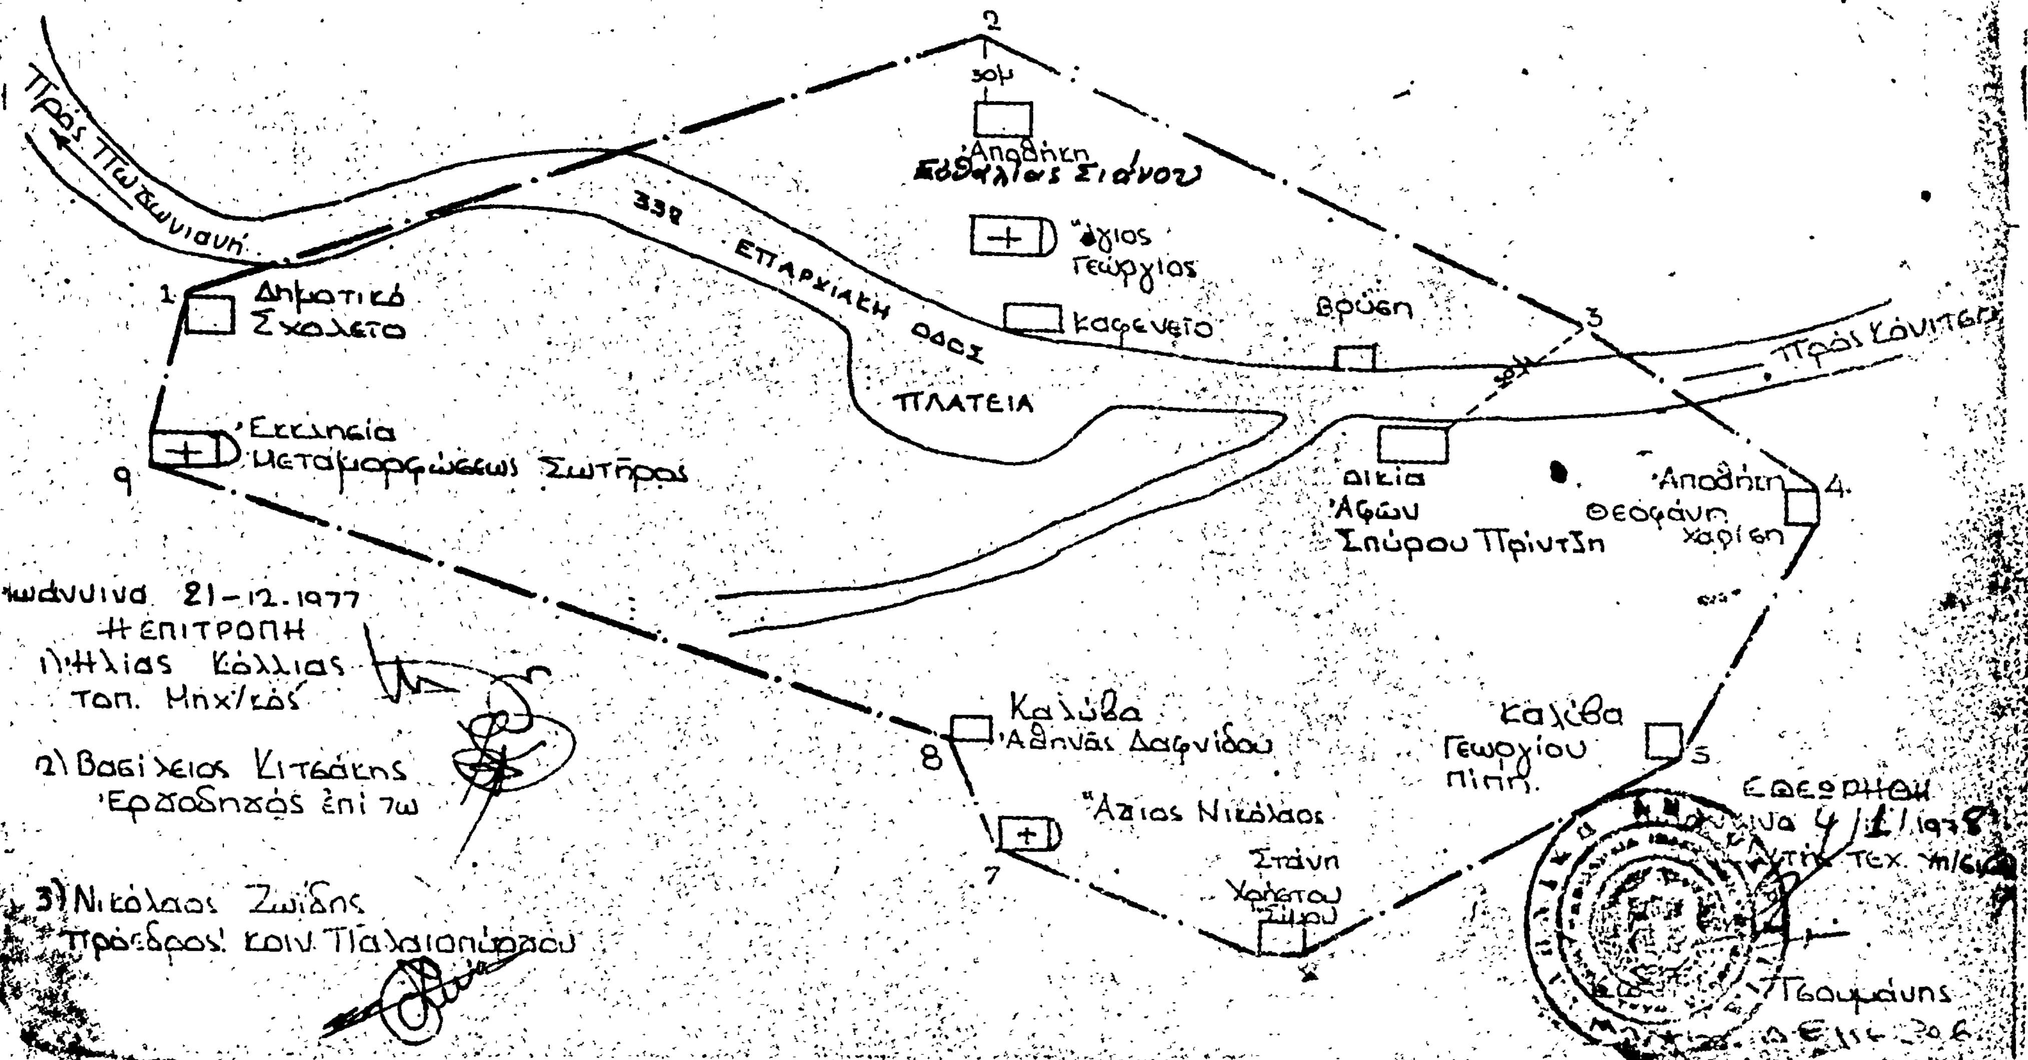
Ἰωάννινα 12 Δεκεμβρίου 1977

Ἡ Ἐπιτροπὴ
1. Ἠλίας Κόλλιας
Τοπ. Μηχ/κὸς ἐπὶ συμβάσει
2. Βασίλειος Κιτσάκης
Ἐργοδηγὸς μὲ 7οβ
3. Νικόλαος Ζωΐδης
Πρόεδρος Κοιν. Παλαιοπύργου

ΕΘΕΩΡΗΘΗ

Ἰωάννινα, 4 Ἰανουαρίου 1978

Ὁ Δ/ντὴς ΤΥΝΙ
Κ. ΤΣΟΥΜΑΝΗΣ
Νομ/κὸς ΔΕ μὲ 3οβ


ΤΟΠΟΓΡΑΦΙΚΟ ΣΚΑΡΙΦΗΜΑ ΟΙΚΙΣΜΟΥ ΠΑΛΑΙΟΠΥΡΓΟΥ ΠΩΓΩΝΙΟΥ ΙΩΑΝΝΙΝΩΝ
Πρός Πωγωνιανή
Πρός Κόνιτσα
338 ΕΠΑΡΧΙΑΚΗ ΟΔΟΣ
ΠΛΑΤΕΙΑ
Δημοτικό Σχολείο
Εκκλησία Μεταμορφώσεως Σωτήρος
30μ
Αποθήκη
Άγιος Γεώργιος
καφενείο
βρύση
οικία Αφών Σπύρου Πρίντζη
Αποθήκη Θεοφάνη Χαρίση
Καλύβα Γεωργίου Πίπη
Καλύβα Αθηνάς Δαφνίδου
Άγιος Νικόλαος
Στάνη Χρήστου
1
2
3
4
5
7
8
9
Ιωάννινα 21-12-1977
Η ΕΠΙΤΡΟΠΗ
1) Ηλίας Κόλλιας
Τοπ. Μηχ/κός
2) Βασίλειος Κιτσάκης
Εργοδηγός επί 7ω
3) Νικόλαος Ζωίδης
Πρόεδρος κοιν. Παλαιοπύργου
Τσουμάνης

Ἀριθ. Τ. 2037 (4)

Περὶ τροποποιήσεως τῆς Τ. 3315/16.6.1977 ἀποφάσεως τοῦ Νομάρχη Κιλκὶς γιὰ τὸν καθορισμὸ νέων ὅρων δομήσεως τοῦ χαρακτηρισμένου χώρου γιὰ ἀνέγερση Δημοτικοῦ Καταστήματος.

Ο ΝΟΜΑΡΧΗΣ ΚΙΛΚΙΣ

Σύμφωνα μέ :

1. Τὶς διατάξεις τοῦ ἀπὸ 17.7.1923 Ν. Δ/τος «περὶ σχεδίων πόλεων κ.λδ.» καθὼς καὶ τὶς διατάξεις τοῦ κεφ. 11 τοῦ Ν. Δ/τος τῆς 3.4.1929 «περὶ ΓΟΚ» ποὺ διατηρήθηκαν μὲ τὸ ἄρθρο 128 παραγρ. 1 τοῦ Ν. Δ/τος 8/9.6.1973 «περὶ Γενικοῦ Οἰκοδομικοῦ Κανονισμοῦ».

2. Τὶς διατάξεις τοῦ Ν. Δ/τος 1189/1972, μὲ τὸ ὁποῖο ἐπικυρώθηκε ἡ διανομὴ οἰκοπέδων τοῦ Ὑπ. Γεωργίας στὸ οἰκισμὸ τῆς Ἀξιουπόλεως.

3. Τὸ Ν. Δ/γμα 3620/1956 «περὶ συμπληρώσεως τῶν διατάξεων περὶ διοικητικῆς ἀποκεντρώσεως».

4. Τὸν Α.Ν. 314/1968 «περὶ παροχῆς εἰς τὸν Ὑπουργὸν Βορείου Ἑλλάδος καὶ τοὺς Νομάρχας ἁρμοδιότητος ἐπὶ θεμάτων ἐγκρίσεως, ἐπεκτάσεως καὶ τροποποιήσεως σχεδίων πόλεων καὶ κωμῶν» ὅπως τροποποιήθηκε καὶ συμπληρώθηκε μὲ τὸ Ν. Δ/γμα 1018/1971.

5. Τὴν ἀριθμ. 2/1978 νομότυπη ἀπόφαση τοῦ Δημοτικοῦ Συμβουλίου Ἀξιουπόλεως.

6. Τὸ ἀπὸ 25 Ἰανουαρίου 1978 ἀποδεικτικὸ τοιχοκολλήσεως τῆς ἀποφάσεως 2/1978 τοῦ Δημοτικοῦ Συμβουλίου Ἀξιουπόλεως.

7. Τὸ 376/13.2.1978 ἔγγραφο τοῦ Δήμου Ἀξιουπόλεως, στὸ ὁποῖο ἀναφέρεται ὅτι καμμιὰ ἔνσταση δὲν ὑποβλήθηκε.

8. Τὸ Π.Δ. 910/10.10.1977 «περὶ ὀργανισμοῦ τοῦ Ὑπουργείου τῶν Δημοσίων Ἔργων».

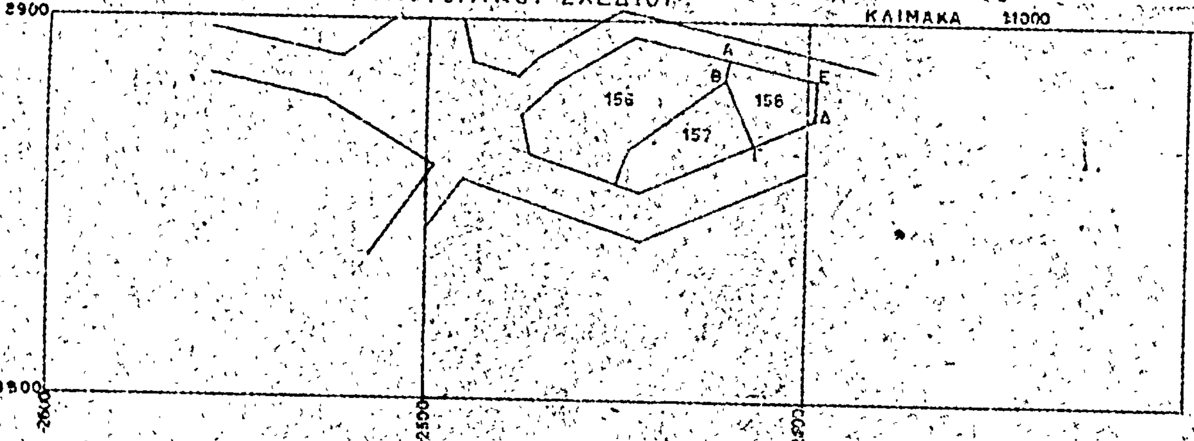
9. Τὰ Β. Δ/γματα 712/70. 677/71,198/72 καὶ Ν.Δ. 241/73 «περὶ ἐκτελέσεως τοῦ Ν. Δ/τος 532/70 «περὶ τροποποιήσεως καὶ συμπληρώσεως τῶν διατάξεων περὶ διοικητικῆς ἀποκεντρώσεως».

10. Τὴ σύμφωνη γνώμη τοῦ Περιφερειακοῦ Συμβουλίου Δημοσίων Ἔργων Νομοῦ Κιλκὶς (πράξη 3/3.3.1978), ἀποφασίζουμε :

Τροποποιοῦμε τὴν Τ. 3315/16.6.1977 ἀπόφασή μας, «περὶ τροποποιήσεως τοῦ ἐγκεκριμένου ρυμοτομικοῦ σχεδίου Ἀξιουπόλεως» στὸ ἀριθμ. 23 Ο.Τ. γιὰ τὸν χαρακτηρισμὸ χώρου γιὰ τὴν ἀνέγερση τοῦ Δημοτικοῦ Καταστήματος, ποὺ δημοσιεύτηκε στὸ ΦΕΚ 250 - Δ/23.7.77 καὶ καθορίζουμε ποσοστὸ καλύψεως, γιὰ τὸ ἀριθμ. 158 οἰκόπεδο τοῦ 23 οἰκοδομικοῦ τετραγώνου, ὀγδόντα τοῖς ἑκατὸ (80%) καὶ περίγραμμα τοῦ Δημοτικοῦ καταστήματος αὐτὸ ποὺ φαίνεται στὸ συνημμένο τοπογραφικὸ διάγραμμα, τὸ ὁποῖο καὶ ἀποτελεῖ ἀναπόσπαστο μέρος τῆς ἀποφάσεως αὐτῆς.

Κιλκίς, 31 Μαρτίου 1978

Ὁ Νομάρχης
Γ. ΑΣΗΜΑΚΟΣ



ΤΟΠΟΓΡΑΦΙΚΟ ΔΙΑΓΡΑΜΜΑ
ΟΙΚΟΠΕΔΟΥ (ΑΒΓΔΕ) 158

ΔΗΜΟΥ ΑΞΙΟΥΠΟΛΕΩΣ

ΕΜΒΑΔΟ 328 m^2

ΚΛΙΜΑΚΑ 1:500

19 22 23 24 29 156 157 158

Α Β Γ Δ Ε

πλατεια

Θεσ/νίκη Ιανουάριος 1978
ο συντάξας

ΒΑΣΙΛ. Ν. ΚΑΒΑΛΗΣ

'Αριθ. ΤΔ 871 (5)

Περὶ ἐπαναφορᾶς ἐν ἰσχύϊ αὐτοδικαίως ἀνακληθέντος ρυμοτομικοῦ σχεδίου Πλωμαρίου Ν. Λέσβου.

Ο ΝΟΜΑΡΧΗΣ ΛΕΣΒΟΥ

Ἔχοντες ὑπ' ὄψει :

1. Τὶς διατάξεις τοῦ Ν.Δ. 17.7.23 «περὶ σχεδίων πόλεων κλπ.» καὶ εἰδικώτερον ἐκείνας τοῦ Κεφ. Α' αὐτοῦ σχετικῶν μὲ τὴν σύνταξιν ἔγκρισιν καὶ ἐφαρμογὴν σχεδίων πόλεων κλπ.

2. Τὰς ὑπ' ἀριθ. 177/1976 καὶ 182/76 καὶ 7/1978 ἀποφάσεις τοῦ Δημοτ. Συμβουλίου Πλωμαρίου Λέσβου, ἐπεχούσας θέσιν γνωμοδοτήσεως κατ' ἐφαρμογὴν τοῦ διατάξεων τοῦ ἄρθρ. 3 τοῦ ὡς εἴρηται Ν. Δ/τος.

3. Τὰς διατάξεις τοῦ Α.Ν. 314/1968 «περὶ παροχῆς εἰς τὸν Ὑπουργὸν Βορείου Ἑλλάδος καὶ τοὺς Νομάρχας ἁρμοδιότητος ἐπὶ θεμάτων ἐγκρίσεως ἐπεκτάσεως ἢ τροποποιήσεως σχεδίων πόλεων καὶ κωμῶν», ὡς καὶ τὸ γεγονὸς ὅτι διὰ τὴν ἐφαρμογὴν αὐτοῦ ὁσχύουν αἱ κατὰ τὴν παραγρ. 2 τοῦ ἄρθρ. 1 αὐτοῦ προϋποθέσεις.

4. Τὴν σύμφωνον γνωμοδότησιν τοῦ Τμήματος Περιφεριακοῦ Συμβουλίου Δ.Ε.Ν. Λέσβου διατυπωθεῖσαν εἰς τὴν 3ην συνεδρίασιν αὐτοῦ μὲ τὴν πρᾶξιν ὑπ' ἀριθ. 8/16.2.78.

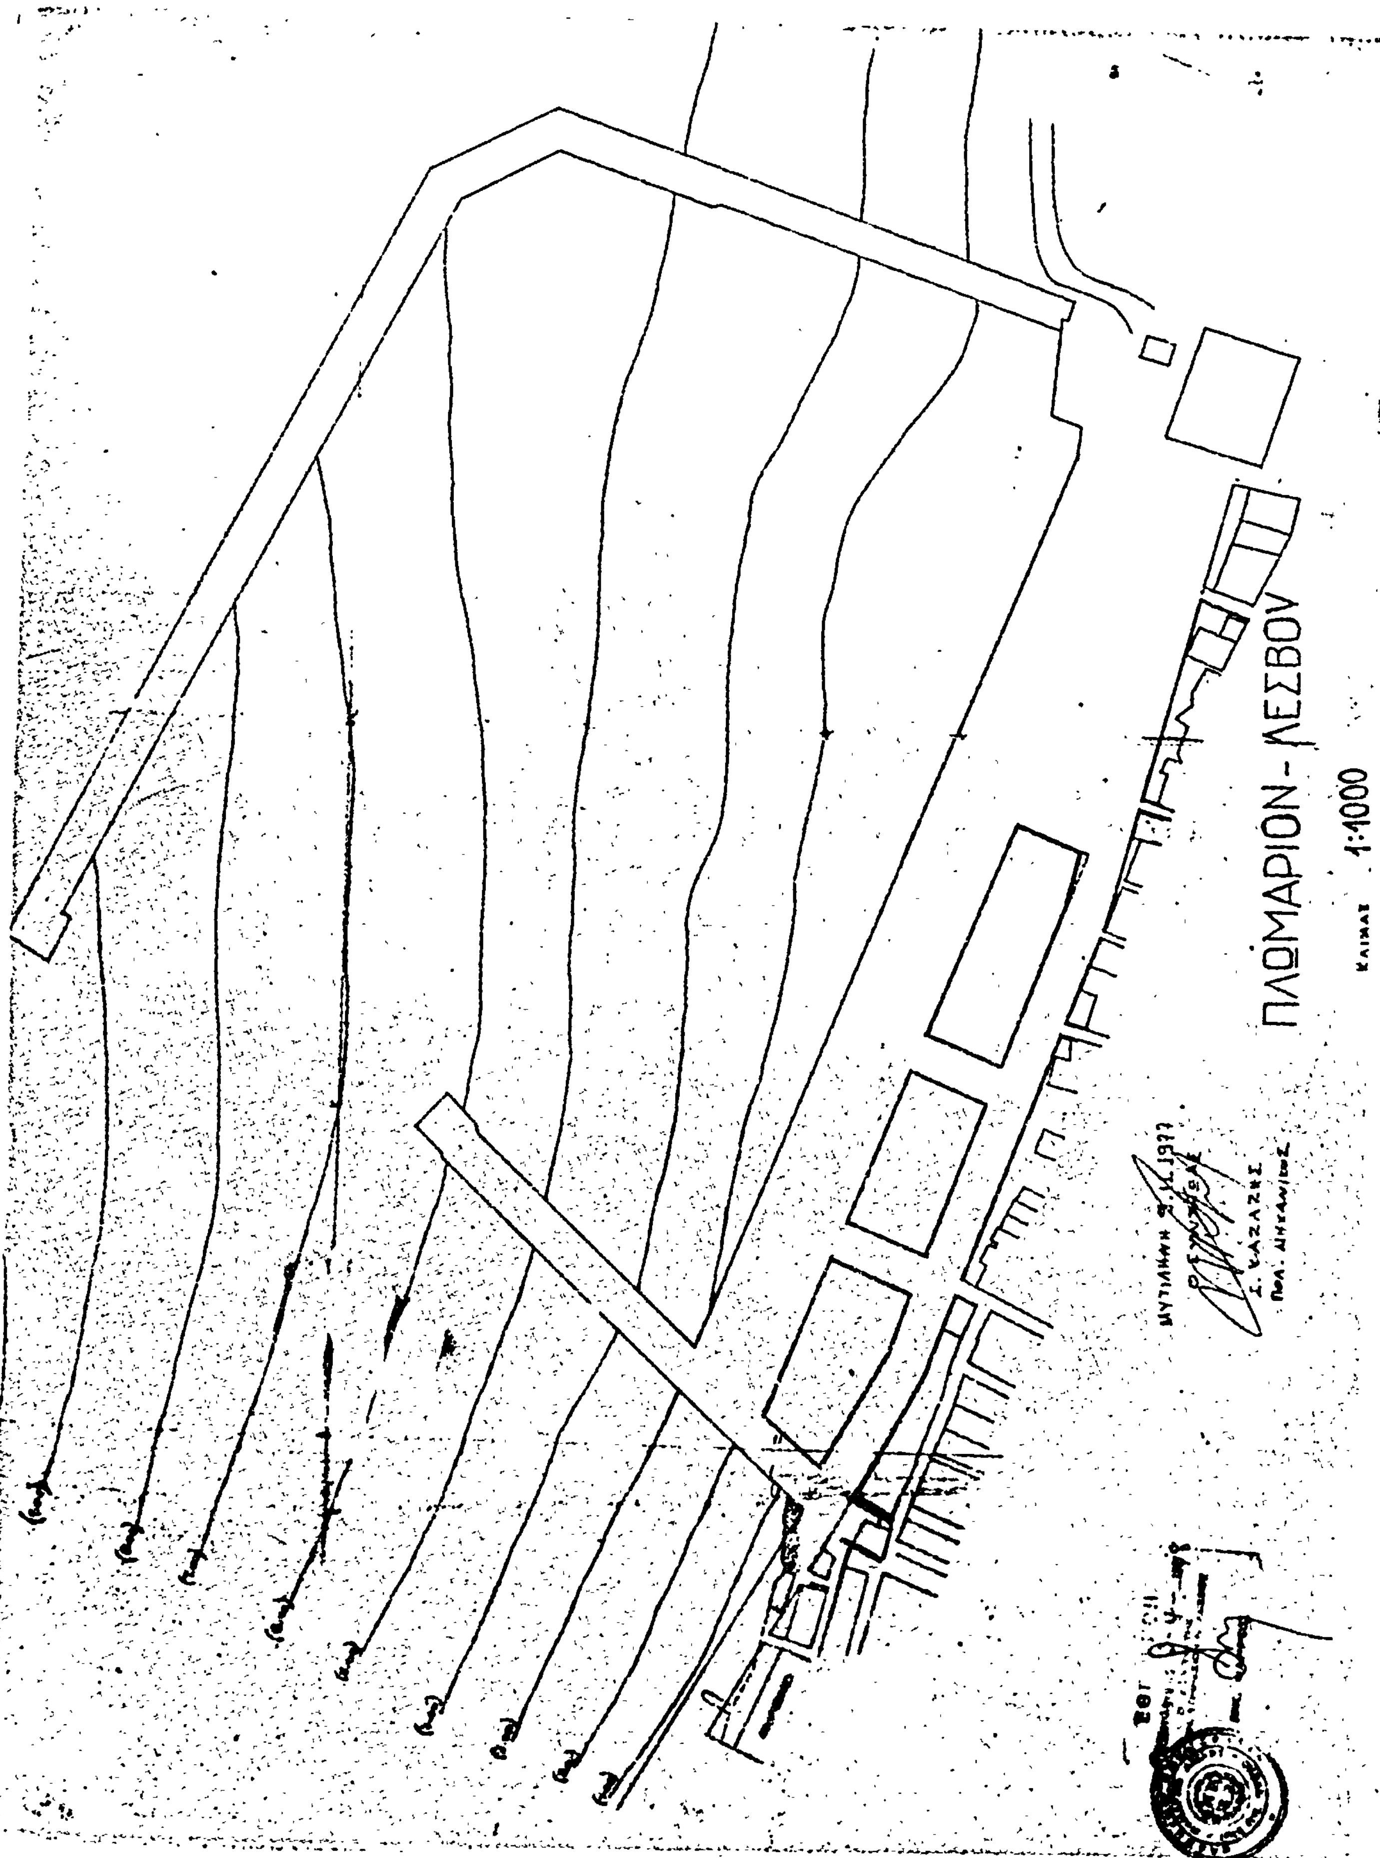
5. Τὸ γεγονὸς ὅτι ἐπιβάλλεται ἡ ἄμεσος ἐπαναφορὰ ἐν ἰσχύϊ τοῦ ἀνακληθέντος ρυμοτομικοῦ σχεδίου, Πλωμαρίου τὸ ὁποῖον εἶχε ἐγκριθεῖ διὰ τοῦ Β.Δ. τῆς 19.4.54 (ΦΕΚ. Α. 86/1954) πρὸς ἀποφυγὴ πολεοδομικῆς ἀρρυθμίας ἐκ τῆς ἐν μέρει ἐφαρμογῆς του, ἀποφασίζομεν :

Ἐγκρίνομεν τὸ ἀπὸ 15.3.78 τεθεωρημένον ὑπὸ τῆς Δ/νσεως Τ.Υ.Ν. Λέσβου ρυμοτομικὸν διάγραμμα Πλωμαρίου ὑπὸ κλίμακα 1 : 1000.

Ἡ παροῦσα δημοσιευθήτω διὰ τῆς Ἐφημερίδος τῆς Κυβερνήσεως.

Ἐν Μυτιλήνῃ τῇ 17 Μαρτίου 1978

Ὁ Νομάρχης
Δ. ΚΟΚΚΙΝΑΚΗΣ


ΠΛΩΜΑΡΙΟΝ - ΛΕΣΒΟΥ
ΚΛΙΜΑΞ 1:1000

'Αριθ. ΤΥ 5029/Φ.5.2. (6)

Περὶ τροποποιήσεως ἐγκεκριμένου ρυμοτομικοῦ σχεδίου Νέου Οἰκισμοῦ 'Αγίου Πέτρου Λευκάδας.

Ο ΝΟΜΑΡΧΗΣ ΛΕΥΚΑΔΑΣ

Ἔχοντας ὑπόψη:

1. Τὶς διατάξεις τοῦ Ν. 3200/1955 «περὶ διοικητικῆς ἀποκεντρώσεως» σὲ συνδυασμὸ μὲ τὶς διατάξεις τοῦ ἀπὸ 28.6.1955 Β. Δ/τος «περὶ ἐξαιρέσεως ἀπὸ τῆς κατὰ τὴν παρ. 1 τοῦ ὡς ἄνω Νόμου ἁρμοδιότητος τοῦ 'Υπουργείου Συγκοινωνιῶν καὶ Δημοσίων Ἔργων».

2. Τὶς διατάξεις τῆς Α7/16/11/7.10.70 κοινῆς ἀποφάσεως τῶν 'Υπουργῶν Προεδρίας Κυβερνήσεως, 'Εσωτερικῶν καὶ Δημοσίων Ἔργων «περὶ ὀργανώσεως τῶν Περιφερειακῶν 'Υπηρεσιῶν τοῦ 'Υπουργείου Δημοσίων Ἔργων».

3. Τὶς διατάξεις τοῦ Α.Ν. 314/1968 «περὶ παροχῆς εἰς τὸν 'Υπουργὸν Βορείου 'Ελλάδος καὶ τοὺς Νομάρχας ἁρμοδιοτήτων ἐπὶ θεμάτων ἐγκρίσεως ἐπεκτάσεως καὶ τροποποιήσεως σχεδίων πόλεων καὶ κωμῶν».

4. Τὶς διατάξεις τοῦ ἀπὸ 17.7.1923 Ν. Δ/τος «περὶ σχεδίων τῶν ἐν ταῖς πόλεσι ἀνεγειρομένων οἰκοδομῶν (Φ.Ε.Κ. 229), ὅπως αὐτὸ ἐτροποποιήθηκε μεταγενέστερα.

5. Τὴν ἀπόφαση 68/1977 τοῦ Κοινοτικοῦ Συμβουλίου 'Αγίου Πέτρου.

6. Τὸ γεγονὸς ὅτι ὁ οἰκισμὸς 'Αγίου Πέτρου εἶναι κατ' ἐξοχὴν ἀγροτικὸς οἰκισμὸς καὶ τὸ οἰκοδομικὸ σύστημα τῶν πτερύγων ἐξυπηρετεῖ περισσότερο τὶς ἀνάγκες τῶν κατοίκων.

Τὸ γεγονὸς ὅτι ἡ τροποποίηση γίνεται χάριν πολεοδομικῶν ἀναγκῶν, ἀφοῦ εἴδαμε.

Τὴ γνώμην ποὺ διατυπώθηκε ἀπὸ τὸ περιφερειακὸ Συμβούλιο Δ.Ε. τμήματος Νομοῦ Λευκάδας (πράξη 1-1/6.2.78) τὴν ὁποία καὶ ἀποδεχόμαστε, ἀποφασίζουμε:

'Εγκρίνουμε τὴν τροποποίηση τοῦ ρυμοτομικοῦ σχεδίου τοῦ Νέου οἰκισμοῦ 'Αγίου Πέτρου-Λευκάδας ὅπως φαίνεται στὰ ἀπὸ 25.5.77 θεωρημένα ἀπὸ τὸ Δ/ντὴ Τεχνικῶν 'Υπηρεσιῶν 2 πρωτότυπα διαγράμματα μὲ κλίμακα 1 : 1.000 μὲ τὸν καθορισμὸ τῶν ἀκολούθων ὅρων δομήσεως καὶ τὴν ἐπιβολὴ τῆς μὲ πράσινης γραμμῆς σημειούμενης στὰ διαγράμματα πρασιᾶς πλάτους (4,00 μ.) τεσσάρων μέτρων.

ἐλάχιστο πρόσωπο 14,00 μ.
» βάθος 18,00 μ.
» ἐμβαδὸ 200,00 μ2
οἰκοδ. σύστημα πτερύγων
Ποσοστὸν 60%
'Αριθμὸς ὀρόφων 2
Μέγιστον ὕψος 7,50 μ.
Πρασιὰ 4 μ.

Ἡ ἀπόφαση αὐτὴ καὶ τὰ διαγράμματα ποὺ τὴν συνοδεύουν νὰ δημοσιευθεῖ στὴν 'Εφημερίδα τῆς Κυβερνήσεως.

Ἡ ἀπόφαση αὐτὴ νὰ δημοσιευθεῖ στὴν 'Εφημερίδα τῆς Κυβερνήσεως.

Λευκάδα, 10 Φεβρουαρίου 1978

Ὁ Νομάρχης
Θ. ΒΓΕΝΟΠΟΥΛΟΣ

ΤΡΟΠΟΠΟΙΗΣΙΣ ΡΥΜΟΤΟΜΙΚΟΥ ΣΧΕΔΙΟΥ ΝΕΟΥ ΟΙΚΙΣΜΟΥ
ΑΓΙΟΥ ΠΕΤΡΟΥ - ΝΟΜΟΥ ΛΕΥΚΑΔΟΣ
ΚΛΙΜΑΚΑ 1:1000



ΥΠΟΜΝΗΜΑ

- Ρυμοτομική γραμμή
- Οικοδομική γραμμή
- Καταργουμένη οικοδομική γραμμή

ΟΡΟΙ ΔΟΜΗΣΕΩΣ								
ΤΟΜΕΥΣ	Οικοδομικό σύστημα	Αριθμός ορόφων	Μέγιστον ύψος	Μέγιστον ποσοστόν καλύψεως	Ελάχιστα όρια οικοπέδου: Εμβαδόν τ.μ.	Πρόσωπον	Βάθος	Πλάγια
Α	[illegible]	2	7,50	60%	250	14	12	4

ΠΙΝΑΞ ΟΙΚΟΠΕΔΩΝ

α/α	Αριθμός οικοπέδων	Διαστάσεις: πρόσ.	βάθος	Εμβαδόν μ²	Παρατηρήσεις
1	1 έως 58	15,00	30,00	450	Άρτια τα οικόπεδα έχουν τα ελάχιστα πρόσωπα και βάθος.

30-3-...8

Λευκάς 22-10-1977
Ο Συντάξας

Λ. ΤΣΙΡΟΣ
Εργοδ. Υ.Κ.Υ. με Γ/β

Εθεωρήθη
Λευκάδα τη 25-10-1977
Ο Δ/ντής Τεχν. Υπηρεσιών Ν. Λευκάδος

ΙΩΑΝ. ΞΕΝΙΚΑΚΗΣ
Νομ. ΔΕ με Γ/β β.

ΑΝΑΚΟΙΝΩΣΕΙΣ

(7)

Περὶ εἰδοποιήσεως τῆς γενομένης παρακαταθέσεως δι' ἀποζημίωσιν ρυμοτομουμένων τμημάτων ἐν τῇ πόλει τῆς Καρδίτσης.

Δυνάμει τοῦ ὑπ' ἀριθμ. 21135/5.5.1978 Γραμματίου συστάσεως Παρακαταθήκης τοῦ Ταμείου Παρακαταθηκῶν καὶ Δανείων ((Γραφεῖον Παρακαταθηκῶν Καρδίτσης) παρακατετέθη αὐτῷ ὑπὸ τῶν: 1) Κων/νου Ἀνδρέου Καραπάνου καὶ 2) Γεωργίου Ἰωάννου Δρόσου κατοίκων Καρδίτσης ὑπὲρ τοῦ δικαιούχου Κων/νου Νικολάου Τασιοπούλου, κατοίκου Καρδίτσης, ἀρνηθέντος τὴν λῆψιν καίτοι νομίμως προσκληθέντος τὸ ἐκ δραχμῶν εἴκοσι ἑπτὰ χιλιάδων ἑκατὸν τριάκοντα ἓξ δρχ. (27.136) τῆς διὰ τῆς ὑπ' ἀριθμ. 542/1976 ἀποφάσεως τοῦ Μονομελοῦς Πρωτοδικείου Καρδίτσης ὁριστικῶς προσδιορισθείσης ἀποζημιώσεως διὰ τὴν ρυμοτομουμένην οἰκίαν (κουζίναν πλινθόκτιστον) ὄγκου μέτρου κυβικῶν 65,19 πρὸς 400 δρχ. τὸ μ3, ρυμοτομούμενον μανδρότοιχομν τριῶν (3) τρεχόντων μέτρων πρὸς 20 δραχ. τὸ τρέχον μέτρον καὶ δύο (2) ρυμοτομούμενα δένδρα πρὸς 500 δρχ. ἕκαστον, ἤτοι συνολικὴν ἀποζημίωσιν διὰ τὰ ἀνωτέρω δρχ. 27.136, διὰ τῆς ὑπ' ἀριθμ. 12/75 πράξεως τακτοποιήσεως προσκυρώσεως καὶ ἀναλογισμοῦ τῆς Δ/νσεως Τεχνικῶν Ὑπηρεσιῶν Νομοῦ Καρδίτσης νομίμως κυρωθείσης διὰ τῆς ἀριθμ. Δ. 3765/1977 ἀποφάσεως τοῦ Νομάρχου Καρδίτσης, ἧς ἀποζημιώσεως ἀνεγνωρίσθη δικαιοῦχος διὰ τῆς ὑπ' ἀριθμ. 369/1977 ἀποφάσεως τοῦ Μονομελοῦς Πρωτοδικείου Καρδίτσης. Τὸ ἀνωτέρω ποσὸν κατετέθη εἰς βάρος καὶ διὰ λογαριασμὸν τοῦ Δήμου Καρδίτσης ἀναγνωρισθέντος ὑποχρέου πρὸς καταβολὴν τῆς ἀνωτέρω ἀποζημιώσεως διὰ τῶν ρηθέντων δικαστικῶν ἀποφάσεων. Τὸ γραμμάτιον κατετέθη παρὰ τῷ Συμβολαιογράφῳ Καρδίτσης Ἠλία Δ. Ἀργύρη, διὰ τῆς ὑπ' ἀριθ. 13436/5.5.1978 πράξεώς του κοινοποιηθείσης εἰς τὸν δικαιοῦχον νομίμως (ὑπ' ἀριθμ. 9331/5.5.1978 Ἔκθεσις Ἐπιδόσεως Δικαστικοῦ Ἐπιμελητοῦ Καρδίτσης Ἀποστόλου Καρακαξᾶ).

Ἐν Καρδίτσῃ, τῇ 5 Μαΐου 1978

Ὁ Πληρεξούσιος Δικηγόρος τῶν
ΚΛΕΑΝΘΗΣ Γ. ΣΥΡΓΙΑΝΝΗΣ

(Ἀριθμὸς τριπλοτύπου Ταμείου εἰσπράξεων Γενικῶν ἐσόδων Ἀθηνῶν 38318/16.5.78).

(8)

Περὶ εἰδοποιήσεως τῆς γενομένης παρακαταθέσεως ἀποζημιώσεως λόγῳ ἀναγκαστικῆς προσκυρώσεως ἐκτάσεως ἐν τῷ Δήμῳ Αἰγάλεω.

Δυνάμει τῆς ὑπ' ἀριθμὸν 95/1976 πράξεως προσκυρώσεως καὶ ἀναλογισμοῦ ἀποζημιώσεως τῆς Ὑπηρεσίας Πολεοδομίας Ἀθηνῶν, κυρωθείσης διὰ τῆς ὑπ' ἀριθμὸν 27660/2317/1976 ἀποφάσεως τοῦ Νομάρχου Διαμερίσματος Δυτικῆς Ἀττικῆς, ἐγένετο προσκύρωσις τμήματος ἰδιωτικῆς ὁδοῦ ἐκτάσεως μ2 47,10 κειμένου εἰς περιφέρειαν Δήμου Αἰγάλεω, εἰς τὴν ἰδιοκτησίαν τοῦ Ἰωάννου Μπαρμπίκα.

Ἐν συνεχείᾳ δυνάμει τῆς ὑπ' ἀριθμὸν 524/8.6.1977 ἀποφάσεως τοῦ Μονομελοῦς Πρωτοδικείου Ἀθηνῶν καθωρίσθη προσωρινὴ τινὴ μονάδος ἀποζημιώσεως τῆς ἄνω προσκυρουμένης ἐκτάσεως, ἀνερχομένη εἰς δραχμὰς ἑκατὸν πεντήκοντα πέντε χιλιάδας τετρακοσίας τριάκοντα, αἵτινες καὶ παρεκατετέθησαν εἰς τὸ ἐν Ἀθήναις Ταμεῖον Παρακαταθηκῶν καὶ Δανείων, ἐκδοθέντος τοῦ ὑπ' ἀριθμὸν Ν. 493149/16.5.1978 Γραμματείου Συστάσεως Παρακαταθήκης δραχμῶν 155430 παρὰ τοῦ ὑποχρέου Ἰωάννου Μπαρμπίκα καὶ ἀποδοτέας εἰς τοὺς διὰ δικαστικῆς ἀποφάσεως ἀναγνωρισθεισομένους δικαιούχους.

Ἐν Ἀθήναις τῇ 18 Μαΐου 1978

Ὁ Πληρεξούσιος Δικηγόρος
ΙΩΑΝΝΗΣ ΧΡ. ΚΑΡΟΥΝΤΣΟΣ

(Ἀριθ. τριπ. Ταμ. Δικ. Εἰσ. Ἀθην. 36097/19.5.78)

(9)

Περὶ εἰδοποιήσεως τῆς γενομένης παρακαταθέσεως ἀποζημιώσεως λόγῳ προσκυρώσεως τμήματος οἰκοπέδου εἰς περιοχὴν Πατρῶν.

Διὰ τοῦ ὑπ' ἀριθ. 52025/4.4.1978 γραμματίου συστάσεως παρακαταθήκης τοῦ Ταμείου Παρακαταθηκῶν καὶ Δανείων (Πατρῶν) κατατεθέντος εἰς τὴν συμ/φον Πατρῶν Χαρ. Βγενοπούλου (ἀρ. πράξεώς της 25382/1978), κατετέθη ὑπὸ τῶν Πέτρου Π. Ἐλλούλ καὶ Ἀβροκόμης χήρας Π. Ἐλλούλ, κατοίκων Πατρῶν ἡ καθορισθεῖσα διὰ τῆς ὑπ' ἀριθ. 417/1974 ἀποφάσεως τοῦ Μον. Πρωτοδικείου Πατρῶν, ἀποζημίωσις ἐκ δραχμῶν 2160 διὰ τὸ προσκυρούμενον εἰς τὸ ἀκίνητόν των τμῆμα οἰκοπέδου ἐκτάσεως 0,72 μ2, ἐν Πάτραις καὶ ἐπὶ τῶν ὁδῶν Φαβιέρου, Ἕλλ. Στρατιώτου καὶ Μουρούζη.

Ἡ προσκύρωσις ἐγένετο διὰ τῆς ὑπ' ἀριθ. 2/1962 πράξεως ἀναλογισμοῦ κ.λ.π. Πολεοδομικοῦ Γραφείου Πατρῶν. Δικαιοῦχοι τῆς ἀποζημιώσεως εἶναι οἱ: α) Βασιλικὴ σύζυγος Λάμπρου Διακοπούλου, κάτοικος Τουρνιᾶς Κονίτσης (τὸ ½) δρχ. 1080 β) Γεώργιος Β. Τζωρτζάκης κάτοικος Κερατσινίου Πειραιῶς (1/16) δρχ. 135) γ) Μαγδαληνὴ σύζυγος Βασ. Τζωρτζάκη, κάτοικος Πειραιῶς (1/16) δρχ. 135 δ) Μηνᾶς Β. Τζωρτζάκης, κάτοικος Κερατσινίου Β. Πειραιῶς (1/16) δρχ. 135 ε) Ἀλέξιος Β. Τζωρτζάκης, κάτοικος Κερατσινίου Πειραιῶς (1/16) δρχ. 135 στ) Ἀλέξιος Β. Τζωρτζάκης, κάτοικος Κερατσινίου Πειραιῶς (1/16) δρχ. 135 καὶ ζ) Γεώργιος Αὐγερός, κάτοικος Πατρῶν τὸ (¼) δρχ. 540.

Πάτραι, 15 Ἀπριλίου 1978

Οἱ καταθέσαντες
Π. ΕΛΛΟΥΛ-Α. ΕΛΛΟΥΛ

Ὁ πληρεξούσιος δικηγόρος
ΚΩΝΣΤ. ΑΘ. ΒΓΕΝΟΠΟΥΛΟΣ

(Ἀριθμὸς τριπλοτύπου 40630/10.5.78 τοῦ ΙΒ' Δημοσίου Ταμείου Ἀθηνῶν).

ΑΠΟ ΤΟ ΕΘΝΙΚΟ ΤΥΠΟΓΡΑΦΕΙΟ